


1:50

Doorsnede C-C

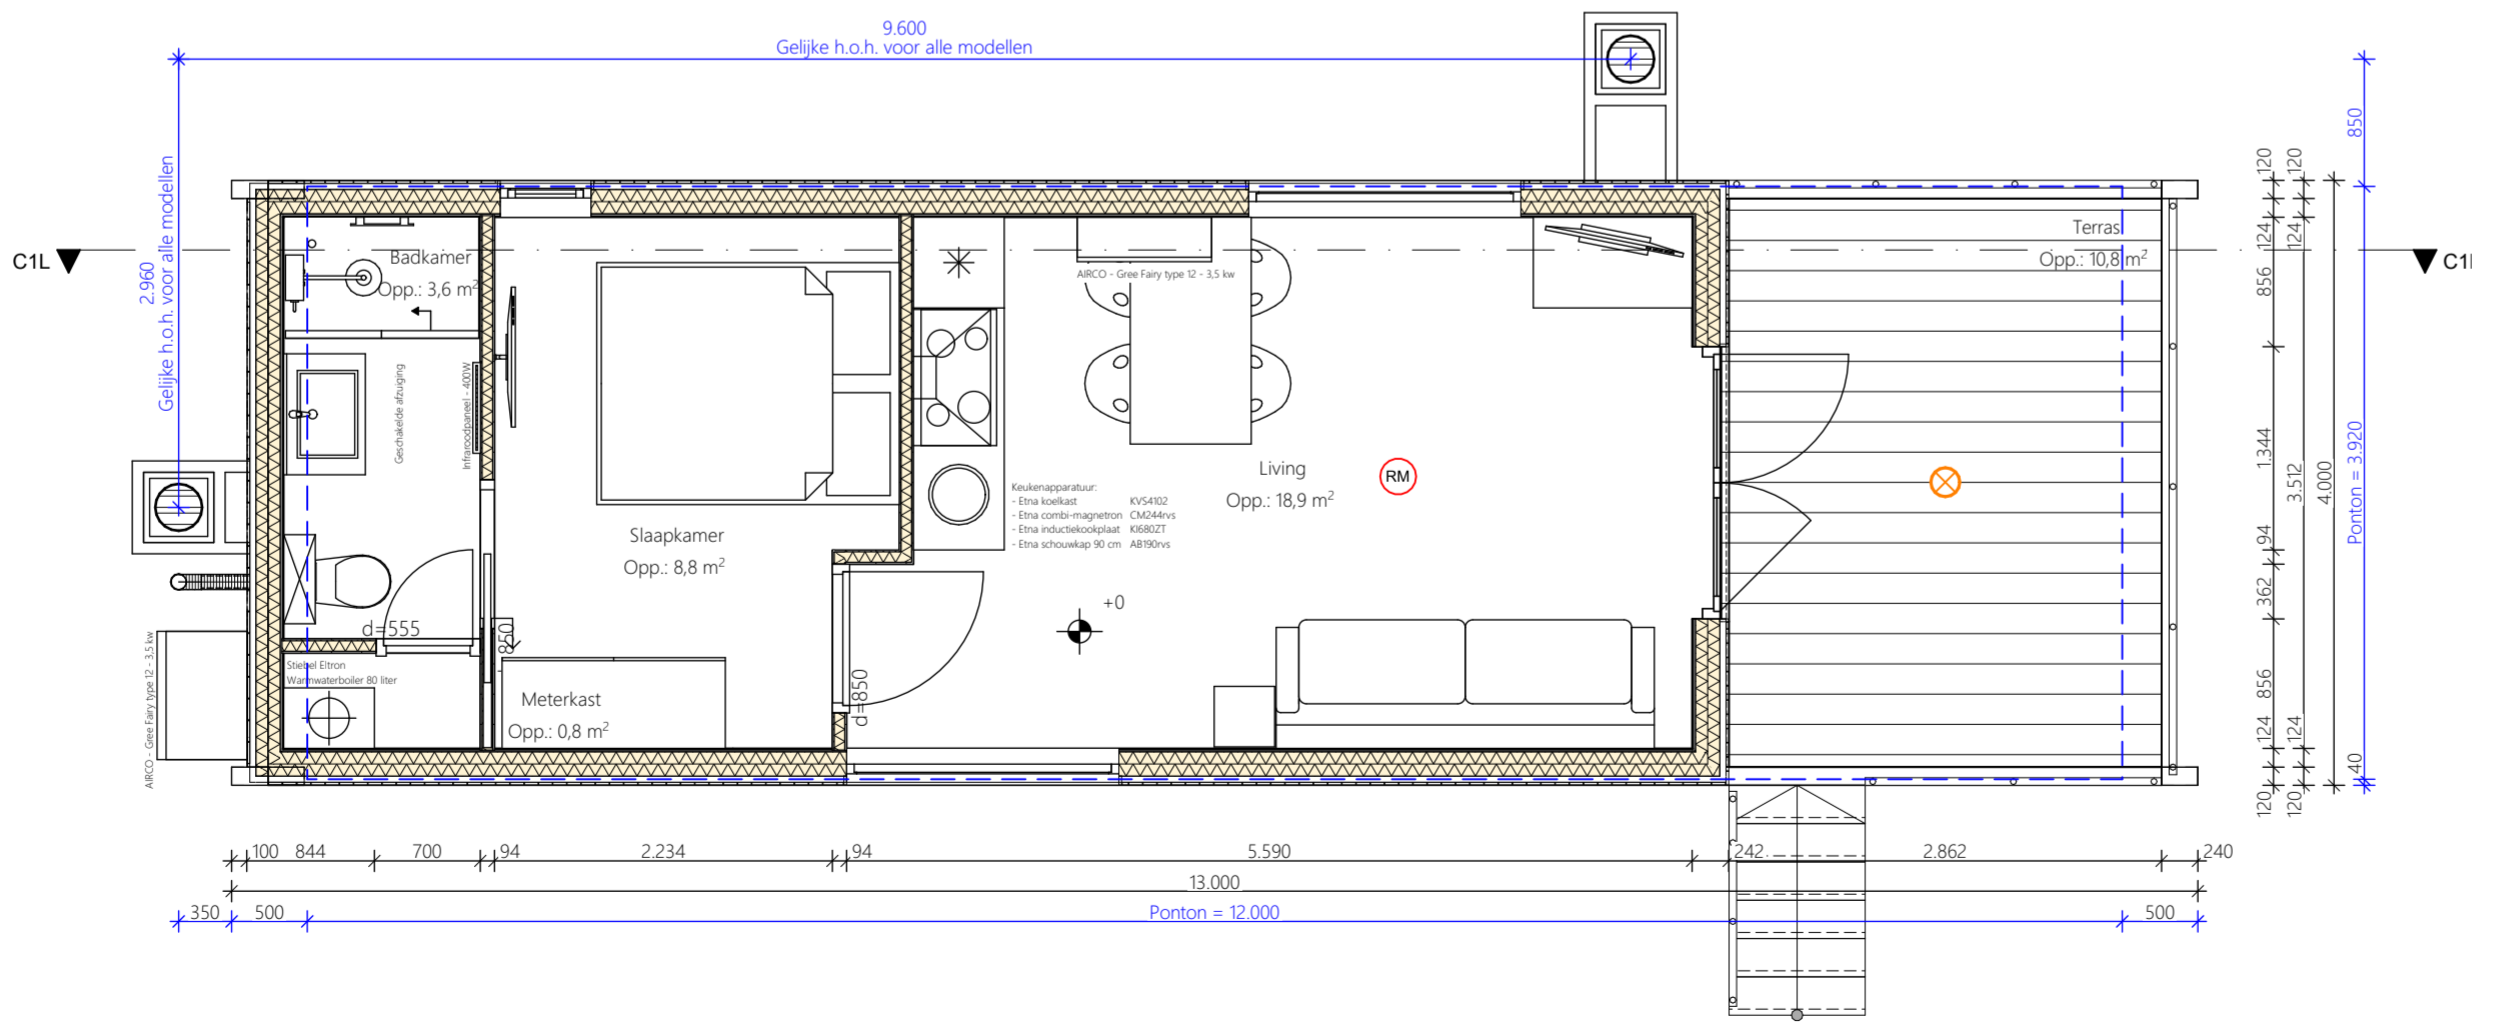

1:50

Plattegrond C1 Links



opdrachtgever  
**Maasparcje BV Roermond**  
 Postbus 143, 6040 AC Roermond

project  
**Maasparcje Roermond**  
 De Weerd, Roermond

fase  
**Technisch Ontwerp**

onderdeel  
**Overzicht C1 Links**

projectarchitect	projectmanager	BM-engineer
RR	BW	XN

formaat	datum
A2	15-06-2021

projectnummer - bladnummer  
**20073-T05**